


# ストーン ガーデン

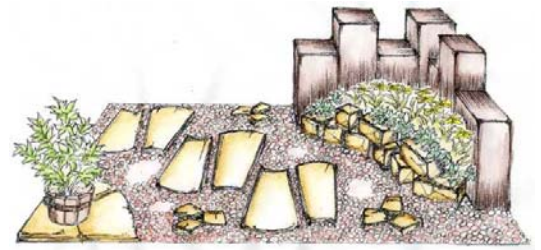


～1M×2Mの空間に創るガーデン～

○アイテム一覧

平面図記号	品名	規格	数量内訳	数量
A	インディアサンドサークル	マルチ パーツA	平面図参照	1枚
B	インディアサンドサークル	マルチ パーツB	平面図参照	2枚
C	インディアサンドサークル	マルチ パーツC	平面図参照	6枚
D	ネイチャーストーン	サンドイエロー 9x9x9cm	1段目4個+2段目2個	6個
E	ネイチャーストーン	サンドイエロー-W 9x9x19cm	1段目2個+2段目2個	4個
F	オールドエイジ舗石	サンドイエロー 90x90x50mm	3個×3	9個
G	AUスリーパー400	125x225x400mm	完成イメージ参照	4本
H	AUスリーパー600	125x225x600mm	完成イメージ参照	3本
I	アーシーカラーロック	チョコ 約10Kg	平面図参照	5袋

※数量を余分にみているアイテムもございます。

○平面図

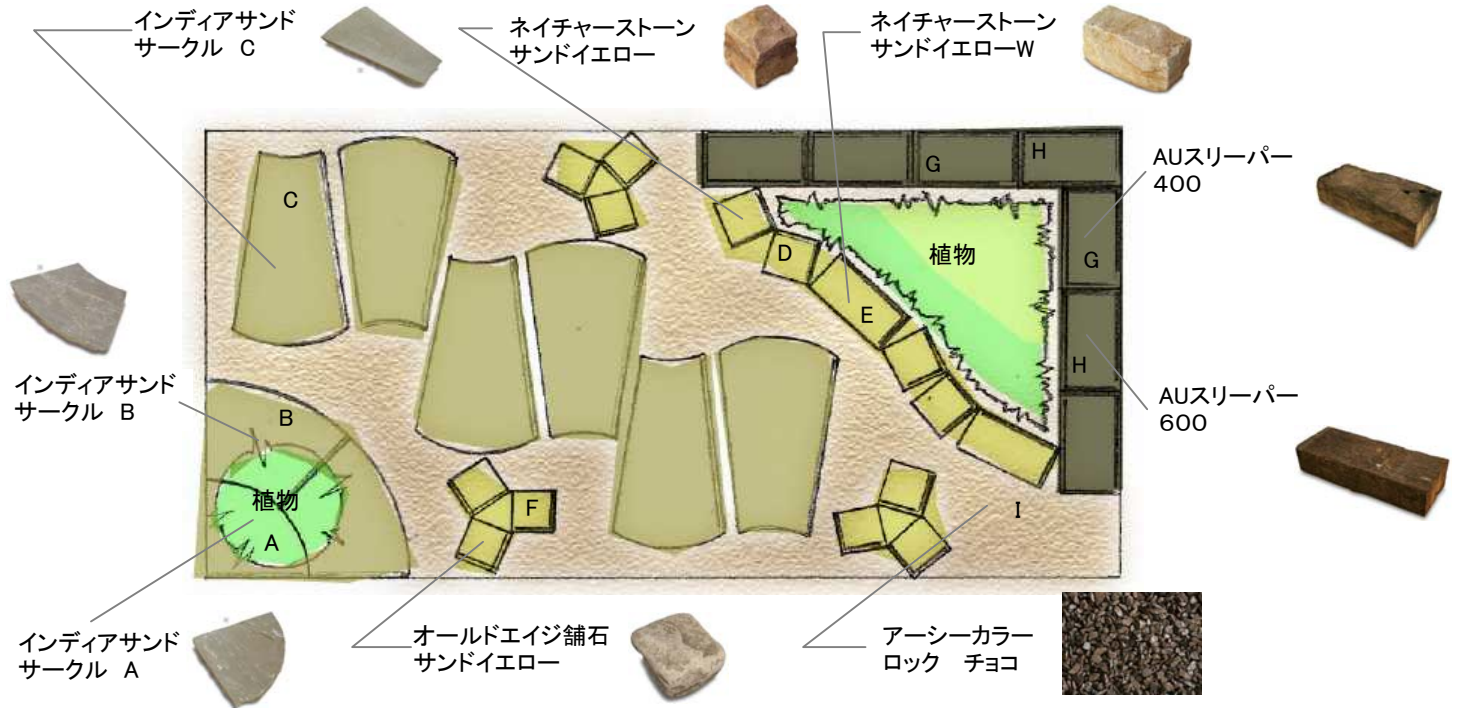

○完成



○価格 税込  
¥